


lumenkaatopaikka

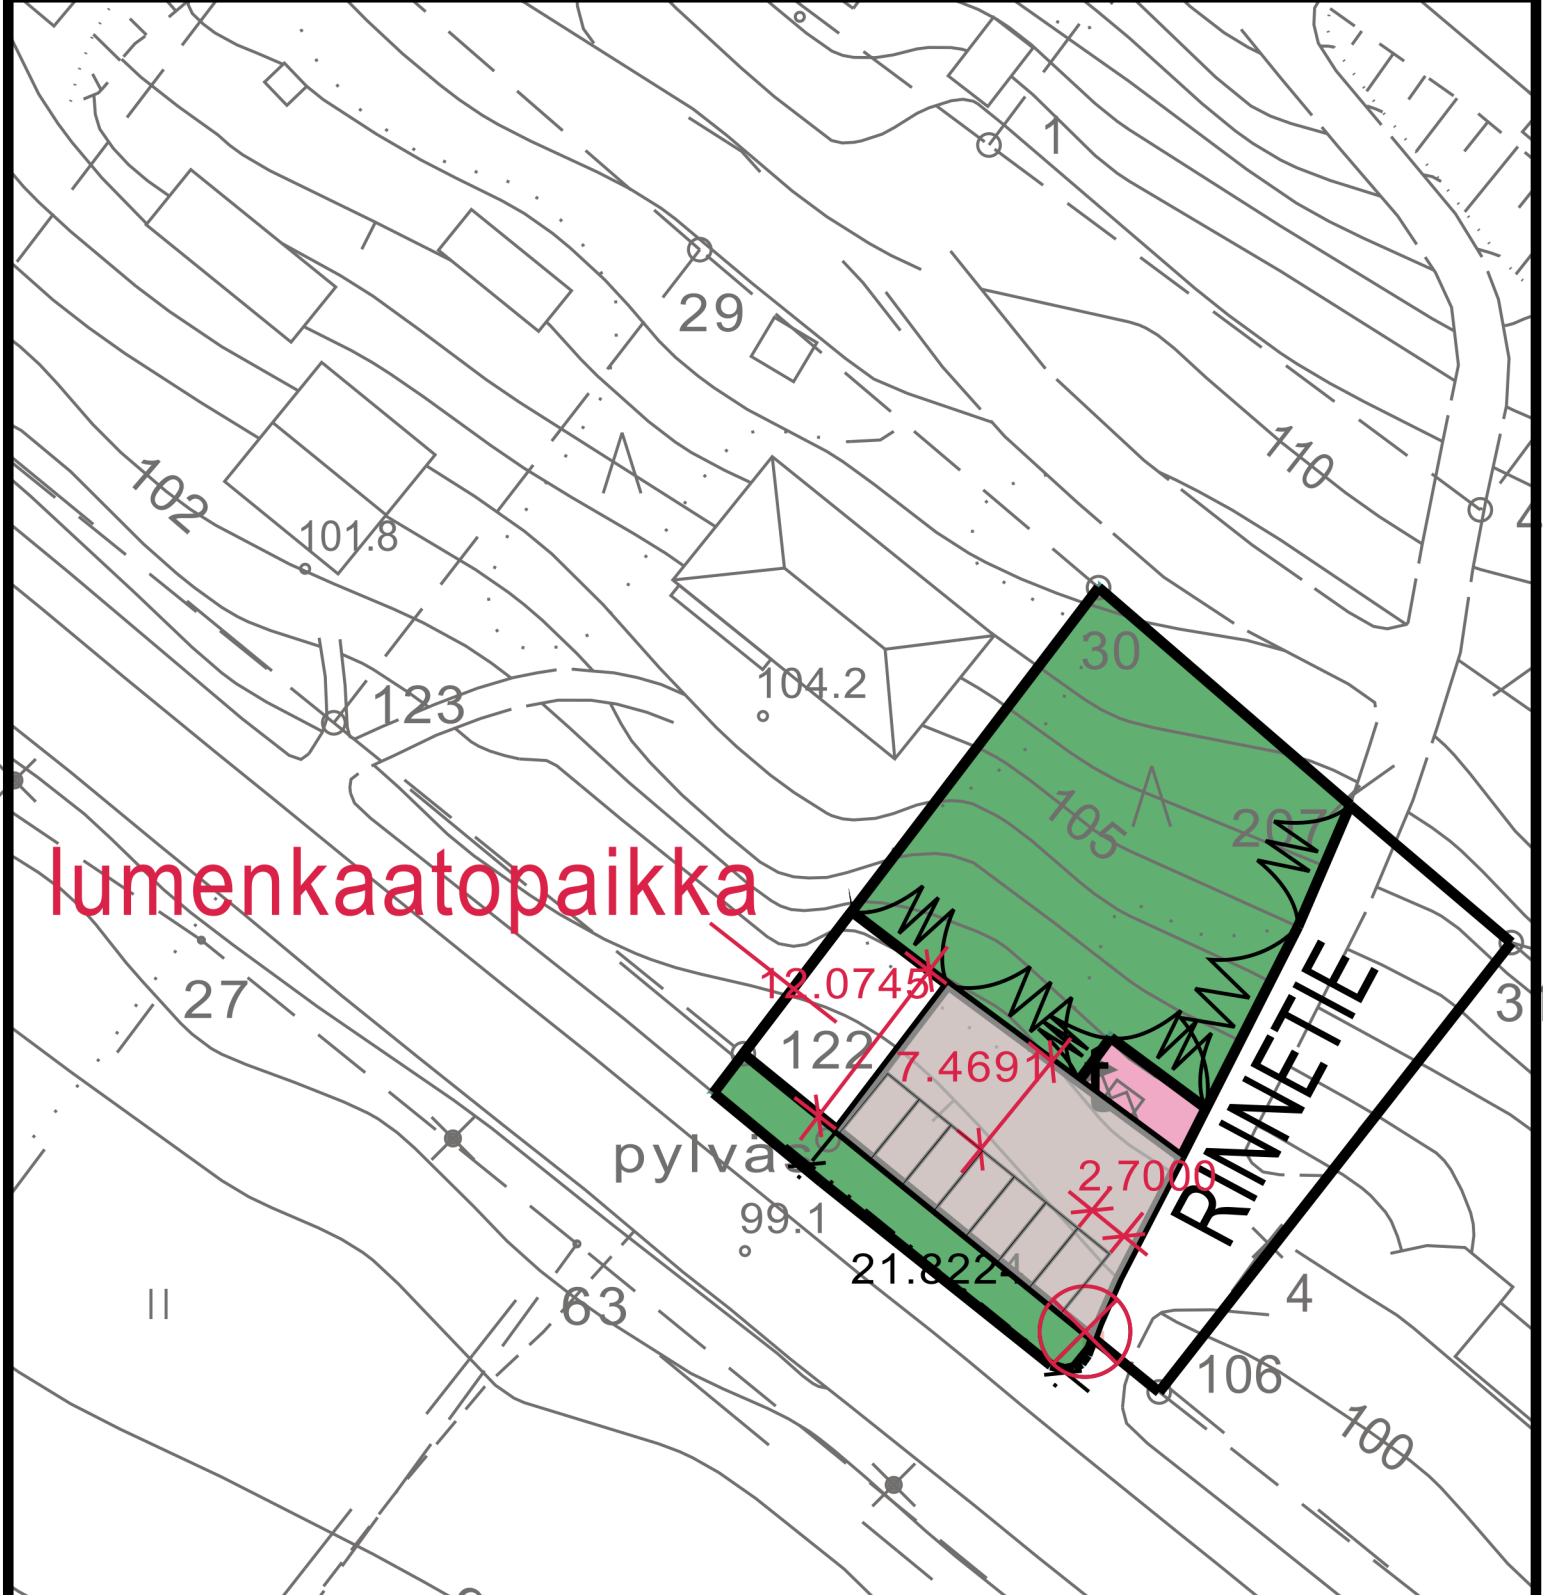

Rinnetien paikoitusalue
suunnitelmaluonnos
14.11.2023

Aarno Petka Jakonen

Maankäytön suunnittelija
Pälkäneen kunta

