

ASENNUSPERIAATTEET

Pylväskuviot Onkkaalantie yht. 13 kpl  
 Positiot 1001 - 1013: Ingrid 120, 36783.22G  
 Asennetaan uusiin Onkkaalantien pylväisiin 1kpl/ pylväs.  
 Valokuvion kehyyksen alareuna 6m korkeudelle.

Pylväskuviot Keskustie yht. 20 kpl  
 Positiot 2001 - 2020: Siris 235, 36685.22G  
 Asennetaan nykyisiin Keskuskadun pylväisiin 2kpl/plyvä. Valokuvioiden kehysten alareuna 6,4m korkeudelle.

Valopuu Peltisepänkujan aukio yht. 1 kpl  
 Positio 3001: Daniel 440 + asennusalausta  
 Asennetaan erikseen tilattavaan asennusalaustaan. Sähköistys viheralueelle määrätystä pistorasiakotelosta.

Valokuviot kiinnitetään pylväisiin kiristepannoilla, esim metalliset (rst) nippusiteet tai putkiklemmari. Kiristepannat eivät sisälly toimitukseen.

Valokuviot sisältävät 1,8m sähköjohdot. Ylijäävä johto-osuus lyhennetään tai kiinnitetään siististi nippusitein.

Valmistaja Adam lights  
 Maahantuojat Suomen Jouluvalo Oy  
 Takuuaika tulee voimaan siitä päivästä lähtien, kun tuote toimitetaan ostajalle ja se on voimassa 2 vuotta. (9.3.2023)

Valaisinylväät

Onkkaalantien uudet valaisinylväät h=8m on määritetty 2-lujuusluokan pylväiksi. Pylväissä on läpivienni kausivalaistuksen sähkölle 6,2m korkeudella.

Keskustien nykyiset valaisinylväät h=10m tulee suoristaa ja jalusta-asennukset kiristää ennen valaisinkuvioiden asentamista. Nykyiset kausivalaistuksen pistorasiat ovat n.6,3m korkeudella.


Valaistuksen käyttö (varmistetaan vuosittain)

Kausivalaistukset ovat päällä päivittäin joulukuun alusta talvilomaviikon loppuun klo 12:00 - 24:00 välisen ajan. Poikkeuksena: Joulun avajaiset - uusivuosi (2.1.) valaistus on päällä koko ajan.

Nämä huomioidaan mikäli kausivalaistus saadaan itsenäiseksi, muuten valaistus toimii katuvalojen yhteydessä joulukuun alusta talvilomaviikon loppuun. Puun pos. 3001 valaistus toimii ajastetusti kuten edellä.



Ingrid 120, 36783.22G  
 120x115cm, 7,5kg  
 lämmin valkoinen led

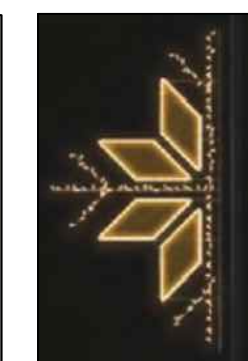


Siris 235, 36685.22G  
 235x120cm, 10,4kg  
 lämmin valkoinen led



Daniel 440 + asennusalausta  
 440cm, 143kg  
 lämmin valkoinen led  
 jalusta n. 200x200cm

Keskustien osuus

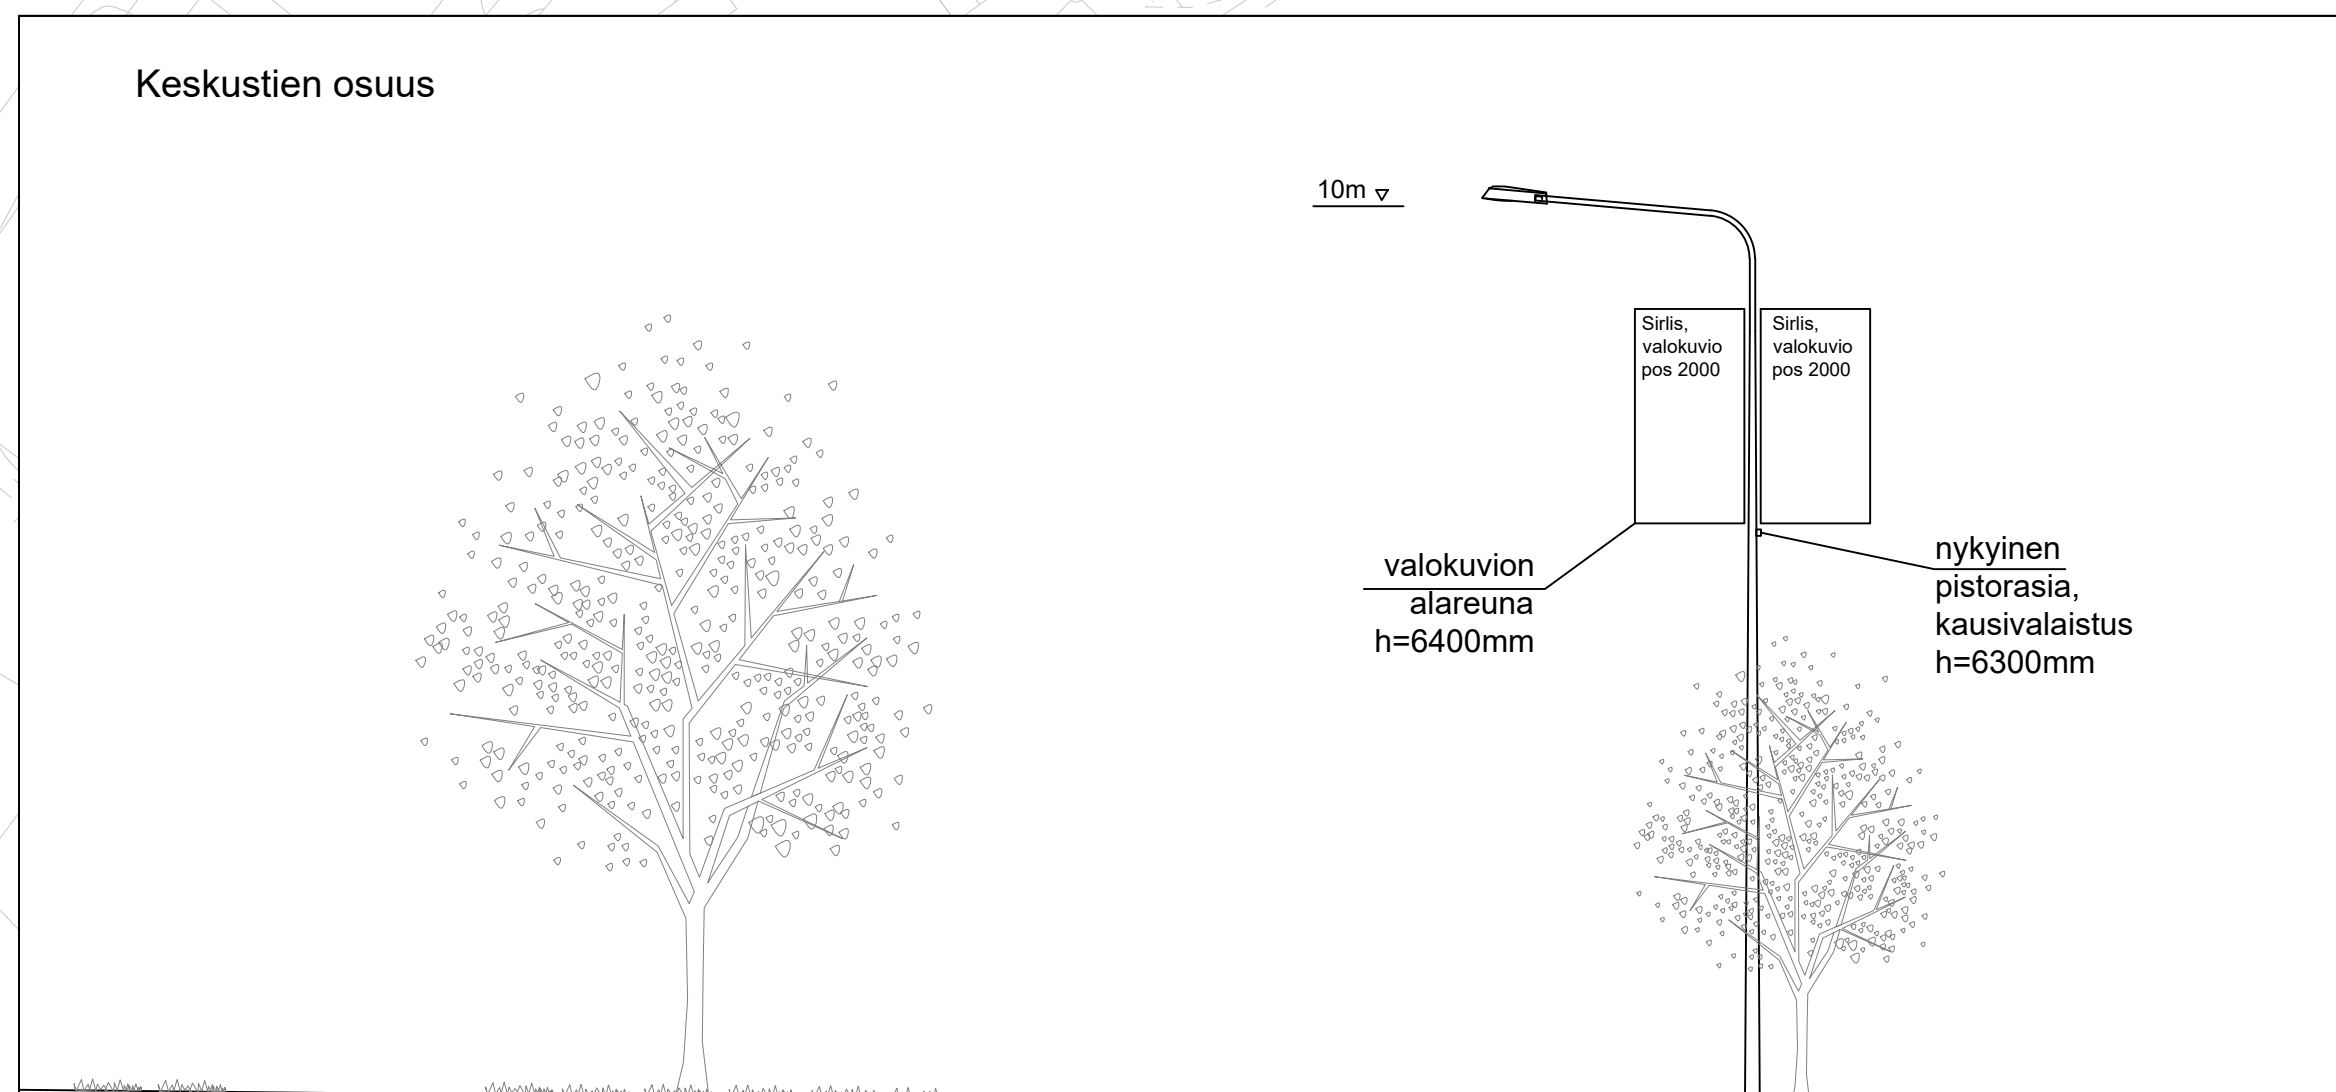

Merkki	Muutos	Pvm	Suunn.	Tark.
Hankkeen nimi Onkkaalantien ja Keskustien parantaminen, RS				
Piirustuksen sisältö Suunnitelmapaketti, Keskustien osuus Onkkaalantien keskustajaksos ja Keskustien kausivalaistus				
WSP Finland Oy WSP Keskustien osuus Suun. Heini Myllyoja Tark. Annukka Larsen		Pätkäneen kunta Tekniset palvelut Keskustien osuus Suunn. Harri Apell		
10.5.2023		10.5.2023		
Koordinaattijärjestelmä ETRS GK24		Mittakaava 1:500	Pii.nro 2/2	