


Piirustusmerkinnät

- Suunnittelualueen raja**
- Istutettava kasvillisuus**
 - Istutettava lehtipuu
 - Istutettava yksittäinen lehtipensas
 - Istutettava korkea lehtipensas ja maanpeitekasvi
 - Istutettava matala lehtipensas ja maanpeitekasvi
 - Istutettava perenna ja sipulikasvit
- Uudet päällysteet**
 - Pianokivi, betonikivi, Piano-kivet, Rudus. Lajitelman koot, leveys 111 mm: 340, 383 ja 469 mm ja leveys 156 mm: 254, 426, 512 mm. Kivien paksuus 80 mm. väri: harmaa. Asennetaan 45 asteen kulmassa jalkakäytävän betonikiveykseen
- Uudet rakenteet**
 - RK0 Reunakivi, luonnonkivi, harmaa, 80x200x900 mm, asennus pinnantasoon
 - RK5 Reunakivi, luonnonkivi, harmaa, 80x200x900 mm, näkyvän osan korkeus 50 mm
 - L-tukimuri 850, Rudus, pituus 2000 mm, muurin leveys 80 mm, korkeus 850 mm, jalanleveys 80 mm ja seinämäpaksuus 80 mm, väri: harmaa
 - Uusi suoja-aita, metallirakenteinen, toteutetaan Helsingin kaupungin tyyppi- ja laatuohjeiden mukaisesti. kaide: 29400/736, väri: RAL7043 Traffic Grey, kts. työselsustus 32121 - betonimuottivalu perustus aidan tolpile: 29400-754
 - Portaat, Rudus, Porraskivi Askel 130, l=800 (800x420x130 mm) ja l=400 (400x420x130 mm), väri: harmaa. Päädyt tuetaan pystyyn asennetuilla Porraskivi Askel 130 -kivillä. Tarkemmin leikkaus B-B
- Uudet kalusteet ja varusteet**
 - Valaisin pollari, Tarkemmin erillisen valaistus suunnitelman mukaisesti
 - Roska-astia, City60/ Lehtovuori, (400x400x700), jauhepolttoaalattu RAL7024 Graphite grey, kiinnitetään upotettavaan RST-tolppaan, jossa kiinnityspaikat. Putken halkaisija 60 mm. Putki kiinnitetään betonianturaan ja asennetaan niin, että roska-astian suuaukon korkeus on valmiista maanpinnasta 1 m.
 - Penkki, Miela, Mmci6/ Lehtovuori, (1850x650x810 mm), istuin ja selkänoja resyistä väri: C02 with varnish (lämpimän ruskea), valettu alumiinirunko väri RAL7043 Traffic grey, kiinteä asennus betonianturaan valmistajan ohjeiden mukaisesti
 - Penkki, Miela, Mmci6/ Lehtovuori (3060x650x810), istuin ja selkänoja resyistä väri: C02 with varnish (lämpimän ruskea), valettu alumiinirunko väri RAL7043 Traffic grey, kiinteä asennus betonianturaan valmistajan ohjeiden mukaisesti
 - Pöytä, Vera LVS911 (1820x710X720) materiaali: resyistä, väri: C02 with varnish (lämpimän ruskea), teräksinen runko, kiinteä asennus betonianturaan valmistajan ohjeiden mukaisesti
 - Penkit 2 kpl, Vera Solo LVS111 (1820X500X450) istuimen materiaali: resyistä, väri: C02 with varnish (lämpimän ruskea), teräksinen runko, kiinteä asennus betonianturaan valmistajan ohjeiden mukaisesti
 - Suunniteltu korkeusasema


Lyhenne	Tieteellinen nimi	Suomenkielinen nimi	Taimikoko	Taimityyppi	Istutusihyys	kpl/m2	kpl
PUUT							
Ac ne	Acer negundo	saarnivaahtera	rym 12-14	at			1
Cr do	Crataegus douglasii	mustamarjorapilaja	rym 12-14	at			3
LEHTIPENSAS							
Lo bS	Lonicera x bella 'Sakura'	sirokusama	70-100	at	100	1	9
Lo tF	Spiraea japonica 'Froebelii'	ruusuangervo	30-50	at	65	2,5	53
Sp de	Spiraea densiflora	rinneangervo	30-50	at	65	2,5	10
Sp wK	Spiraea x watsoniana 'Kruunu'	kuninkaanangervo	30-50	at	70	2	20
Sy vu	Syringa vulgaris	pihasyreeni	70-100	at	100	1	2
PERENNAT							
Om ve	Omphalodes verna	kevätkaikohukukka	P9	at	30	11	143
Vi mi	Vinca minor	pikkutalvio	P9	at	35	8	126
SIPULIKASVIT							
Cr vl	Crocus vernus*	kevätshrämi				60	780
Tu Gr	Tulipa Greigli-Ryhmä	raitatulppaani				20	140
Tu pr	Tulipa praestans 'Fusilier'	terttutulppaani				20	120

* kolmen kevätshramilajikkeen sekoitus, värit: valkoinen ja violetti, esim. 'Jeanne d'Arc', 'Ruby Giant' ja 'Pickwick'

Leikkaus A-A, Aukio 1:100

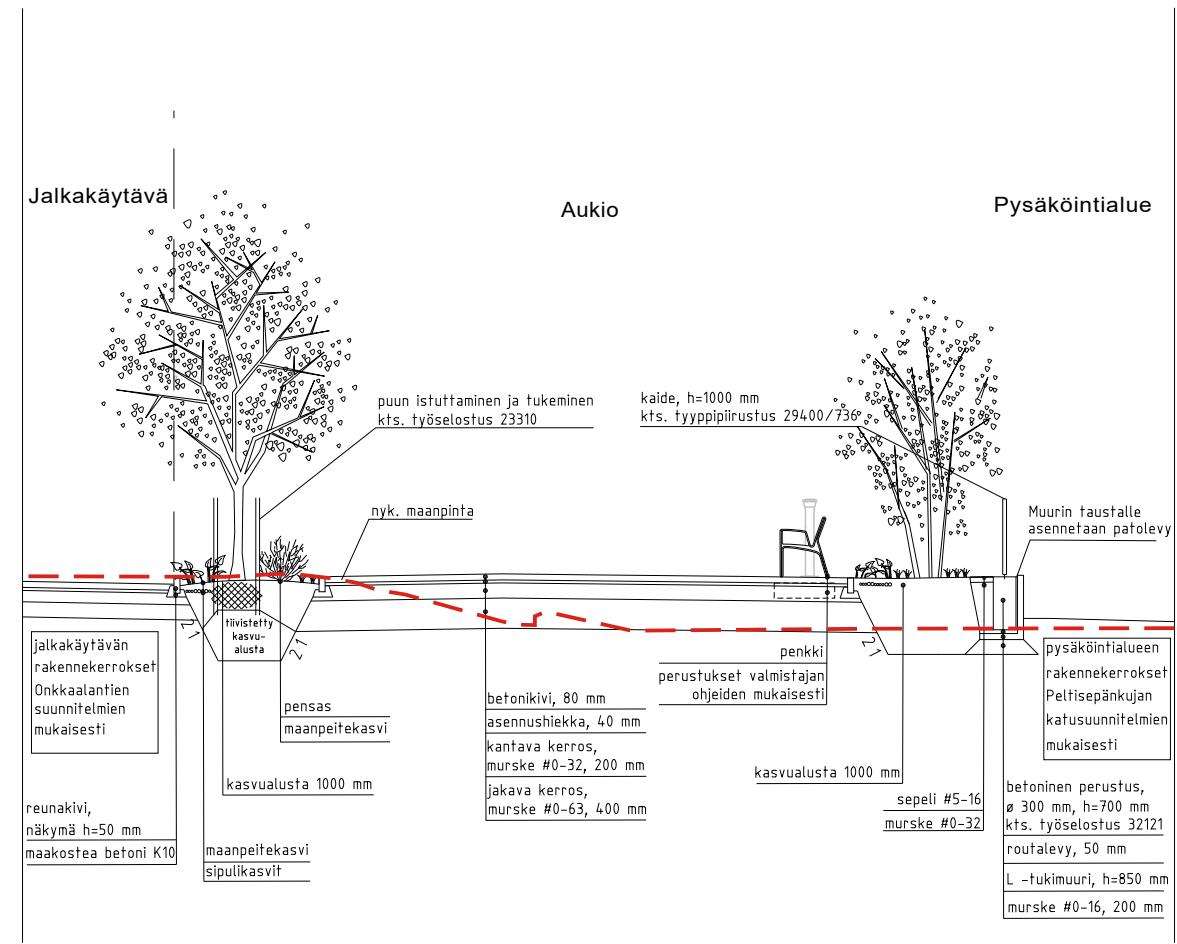

Leikkaus B-B, Portaat 1:20

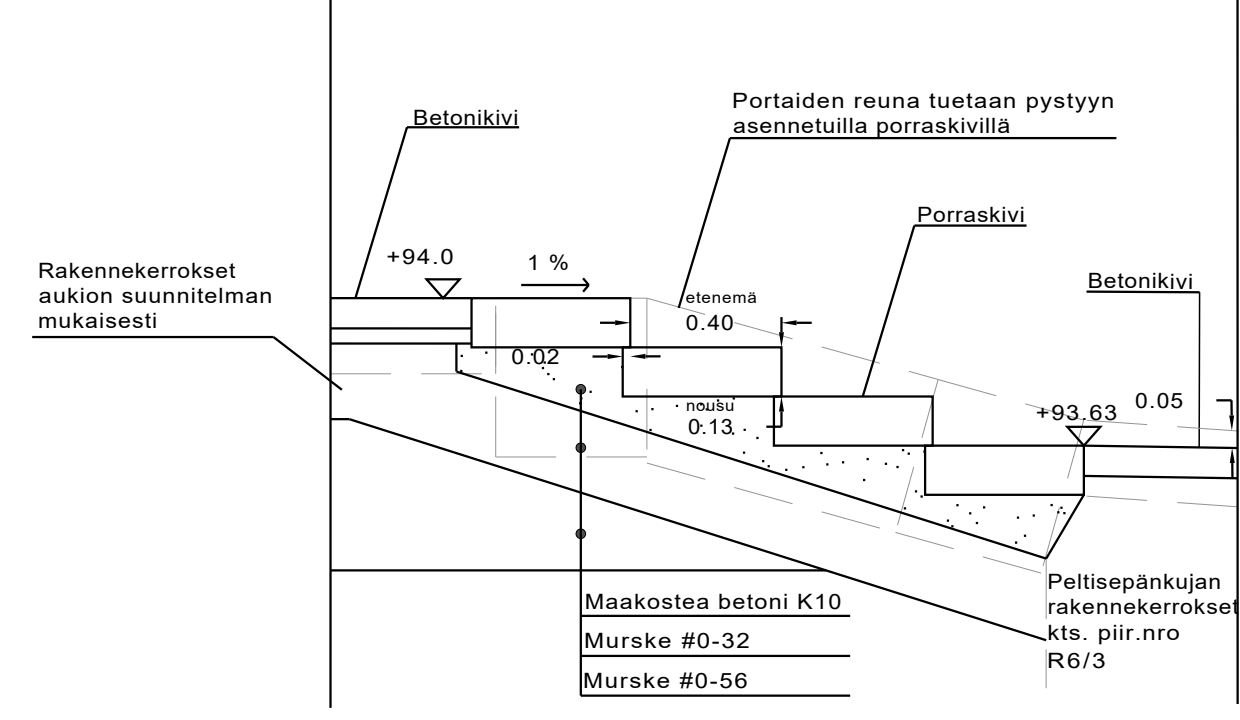

Käytetään tässä lueteltuja tai vastaavia tuotteita. Vastaavien tuotteiden tulee olla teknisiltä ja maan päällä olevat tuotteet myös visuaalisilta ominaisuuksiltaan täysin samanlaiset. Varusteet tulee hyväksyttää tilaajalla.

Merkki	Muutos	Pvm	Suunn.	Tark.
Hankkeen nimi				
Peltisepän aukio, RS				
Piirustuksen sisältö				
Asemapiirustus				
WSP Finland Oy		WSP Keltopöytäkatu 1D 33100 Tampere		
21.04.2023	Suun. Ilona Rantola	21.04.2023	Hyv. Harri Apell	
	Tark. Jari Usvajärvi			
	Hyv. Valtteri Brotherus			
Tierekisteritunnus	Koordinaattijärjestelmä ETRS GK24	Mittakaava 1:100/ 1:20	Piir.nro R6/4	
	Korkeusjärjestelmä N2000			