


\\fimp200ser01\projects\1500\316276_Onkkaalantien_ja_Keskustien_parantaminen\RS_1\1_Liikenteenohjaus_koko_jakso.dwg

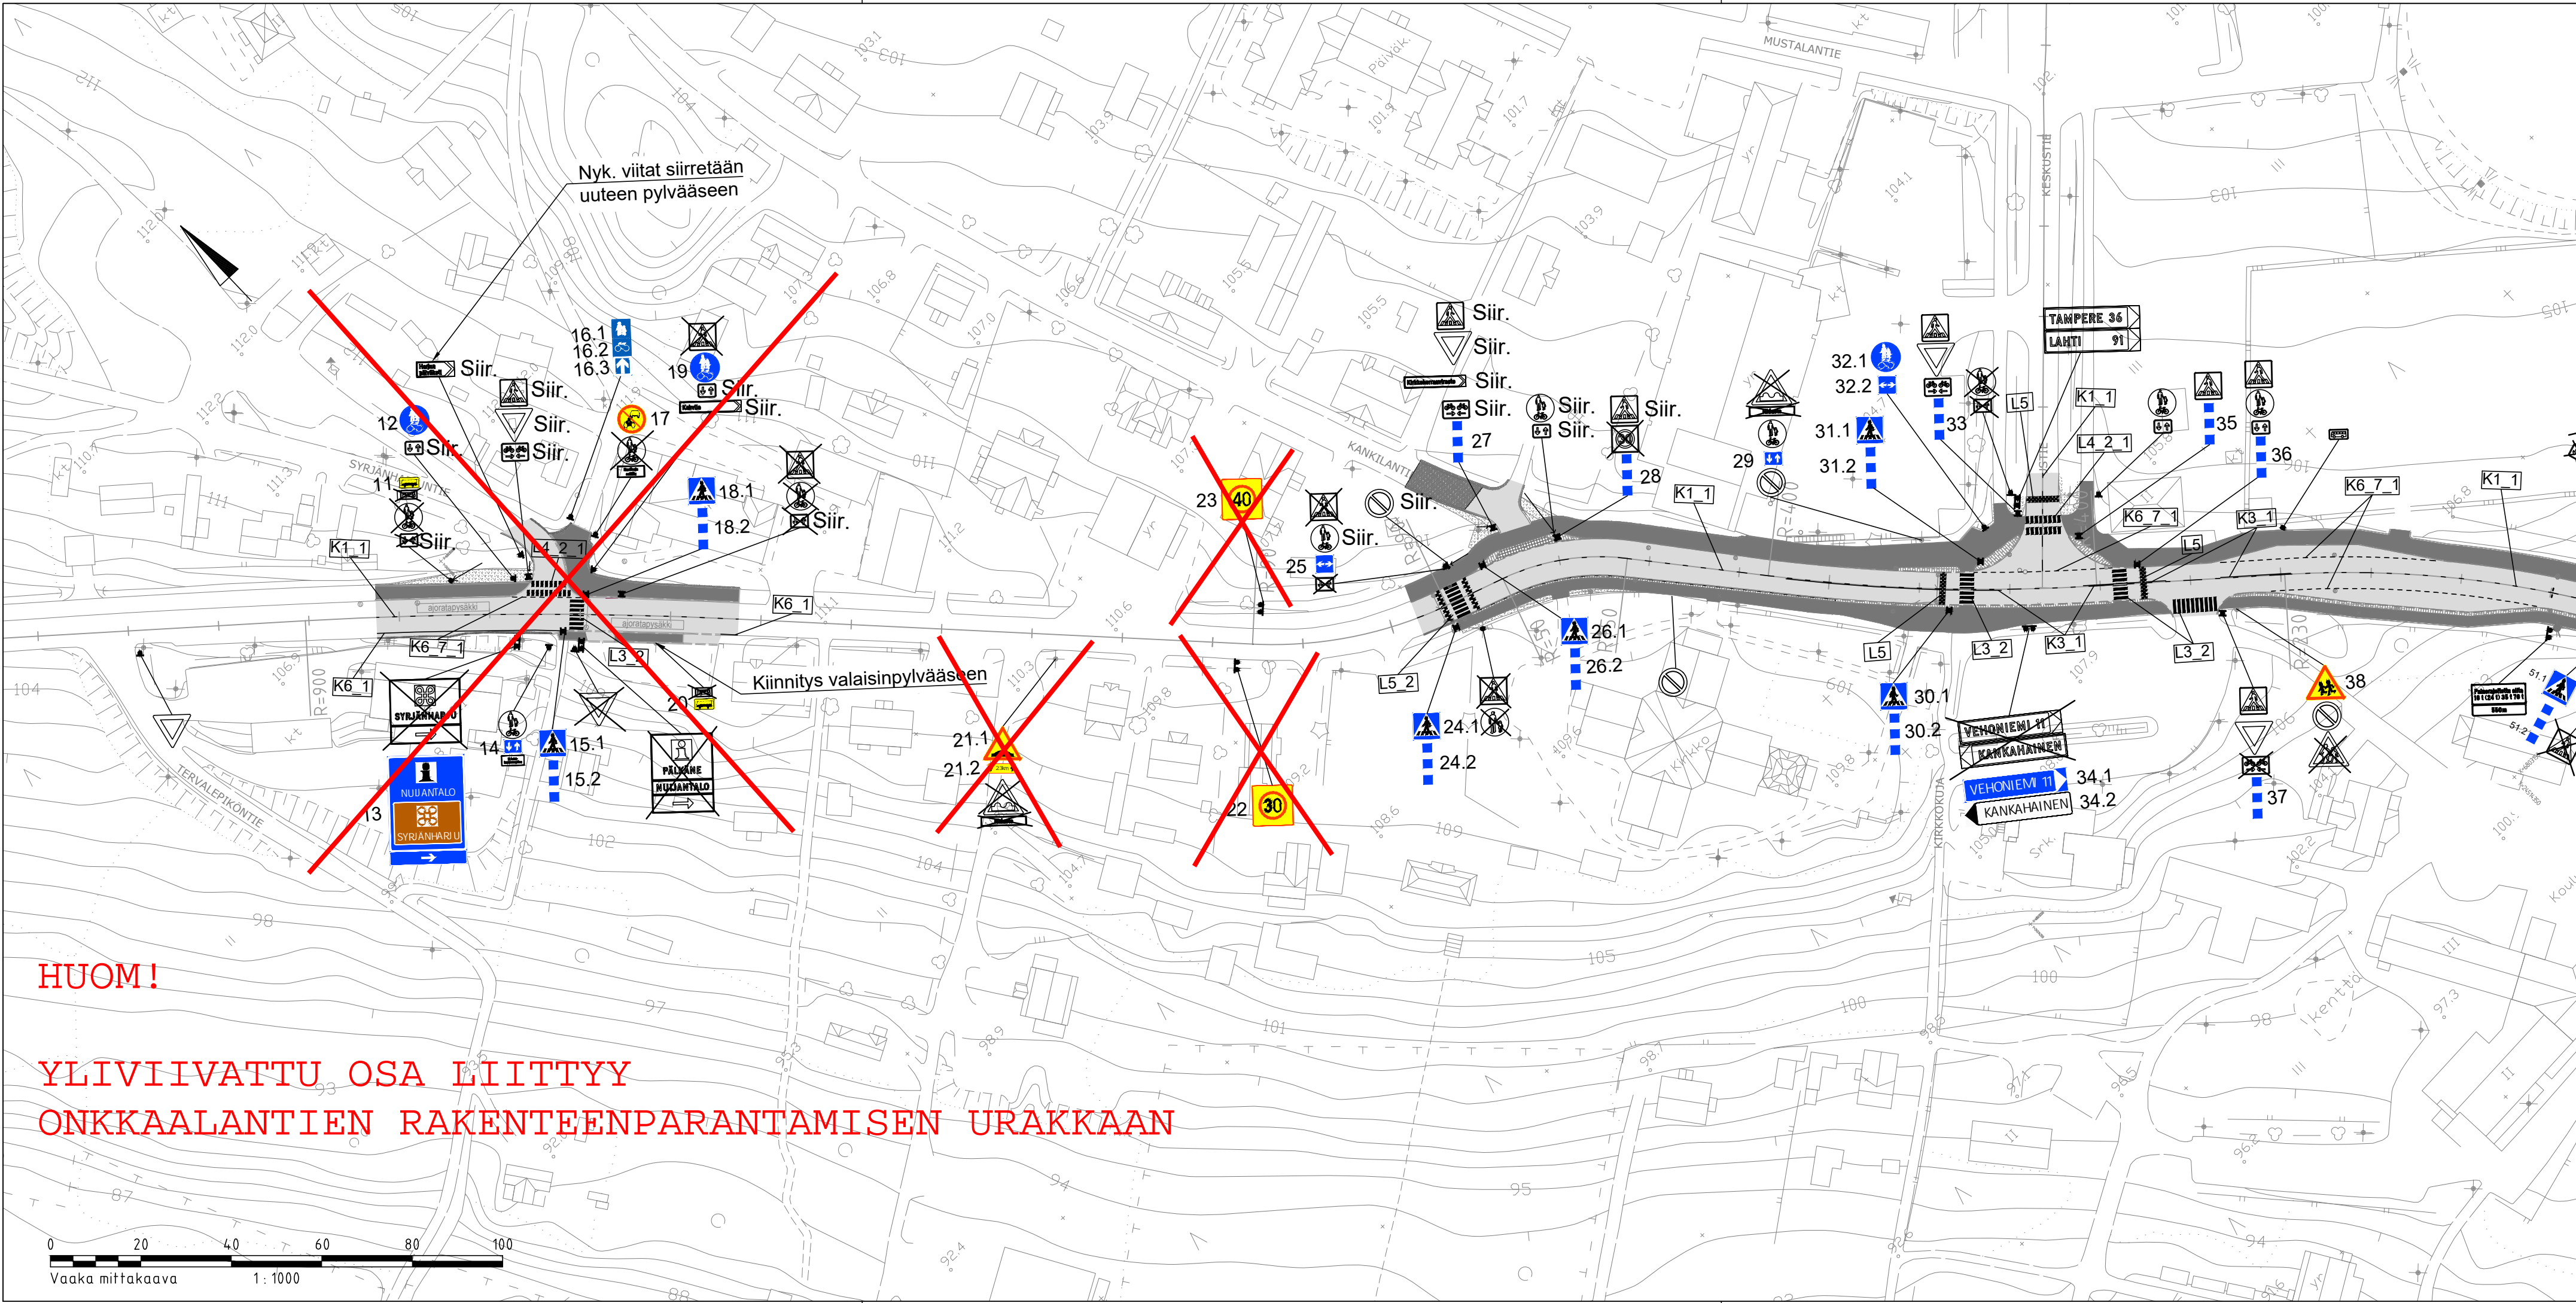

HUOM!
YLIVIIVATTU OSA LIITTYY
ONKKAALANTIEN RAKENTEENPARANTAMISEN URAKKAAN

- Merkintöjen selitykset**
- Uusi liikennemerkki
 - Nykyinen säilytettävä merkki
 - Siir. Nykyinen säilytettävä ja siirrettävä merkki
 - Jalustan siirto
 - Nykyinen poistettava merkki
 - Hidaste

TIEMERKINNÄT

Tunnus	Merkintä	Mitoitus			HUOM.
		Viiva	Väli	Lev.	
K1_1	Keskiviiva	1.0	3.0	0.1	Kestomerkintä
K3_1	Sulkuviiva			0.1	Kestomerkintä
K6_1	Reunaviiva			0.1	Kestomerkintä
K6_7_1	Reunaviivan jatke	1.0	1.0	0.1	Kestomerkintä
Tunnus	Merkintä	Mitoitus			
L3_2	Suojatie	4.0	0.5	0.5	Kestomerkintä
L4_2_1	Suojatie ja pyörätien jatke	4.0	0.5	0.5	Kestomerkintä
L5_2	Töyssy			0.4	Kestomerkintä
L5_2	Töyssy			0.5	Kestomerkintä

Merkki	Muutos	Pvm	Suunn.	Tark.
Hankkeen nimi				
Onkkaalantien ja Keskustien parantaminen, RS				
Piirustuksen sisältö				
Liikenteenohjaussuunnitelma 19382/2/1510-2081				
WSP Finland Oy WSP Kellokoskenkatu 1D 33100 Tampere		Elinkeino- ja ympäristökeskus Yliopistonkatu 38, PL 297 33101, Tampere		Pälkäneen kunta Tekniset palvelut PÄLKÄNE Keskuksentie 1 36600 Pälkäne
21.4.2023	Hyv. Valtteri Brotherus Tark. Jaana Kämäräinen Suun. Lauri Jokinen	21.4.2023	Hyv. Antti Laine	21.4.2023 Hyv. Harri Apell
Tierekisteritunnus 19382/2/1510-2081	Koordinaattijärjestelmä Korkeusjärjestelmä	ETRS GK24 N2000	Mittakaava 1:1000	Piir.nro R18/4