


\\fimp200ser01\projects\1500\316276_Onkkaalantien_ja_Keskustien_RS_PS\4_Tuote\43.dwg\Tulostus.dwg\RS_3_Liittymapiirustus_Keskustien_liittyma.dwg

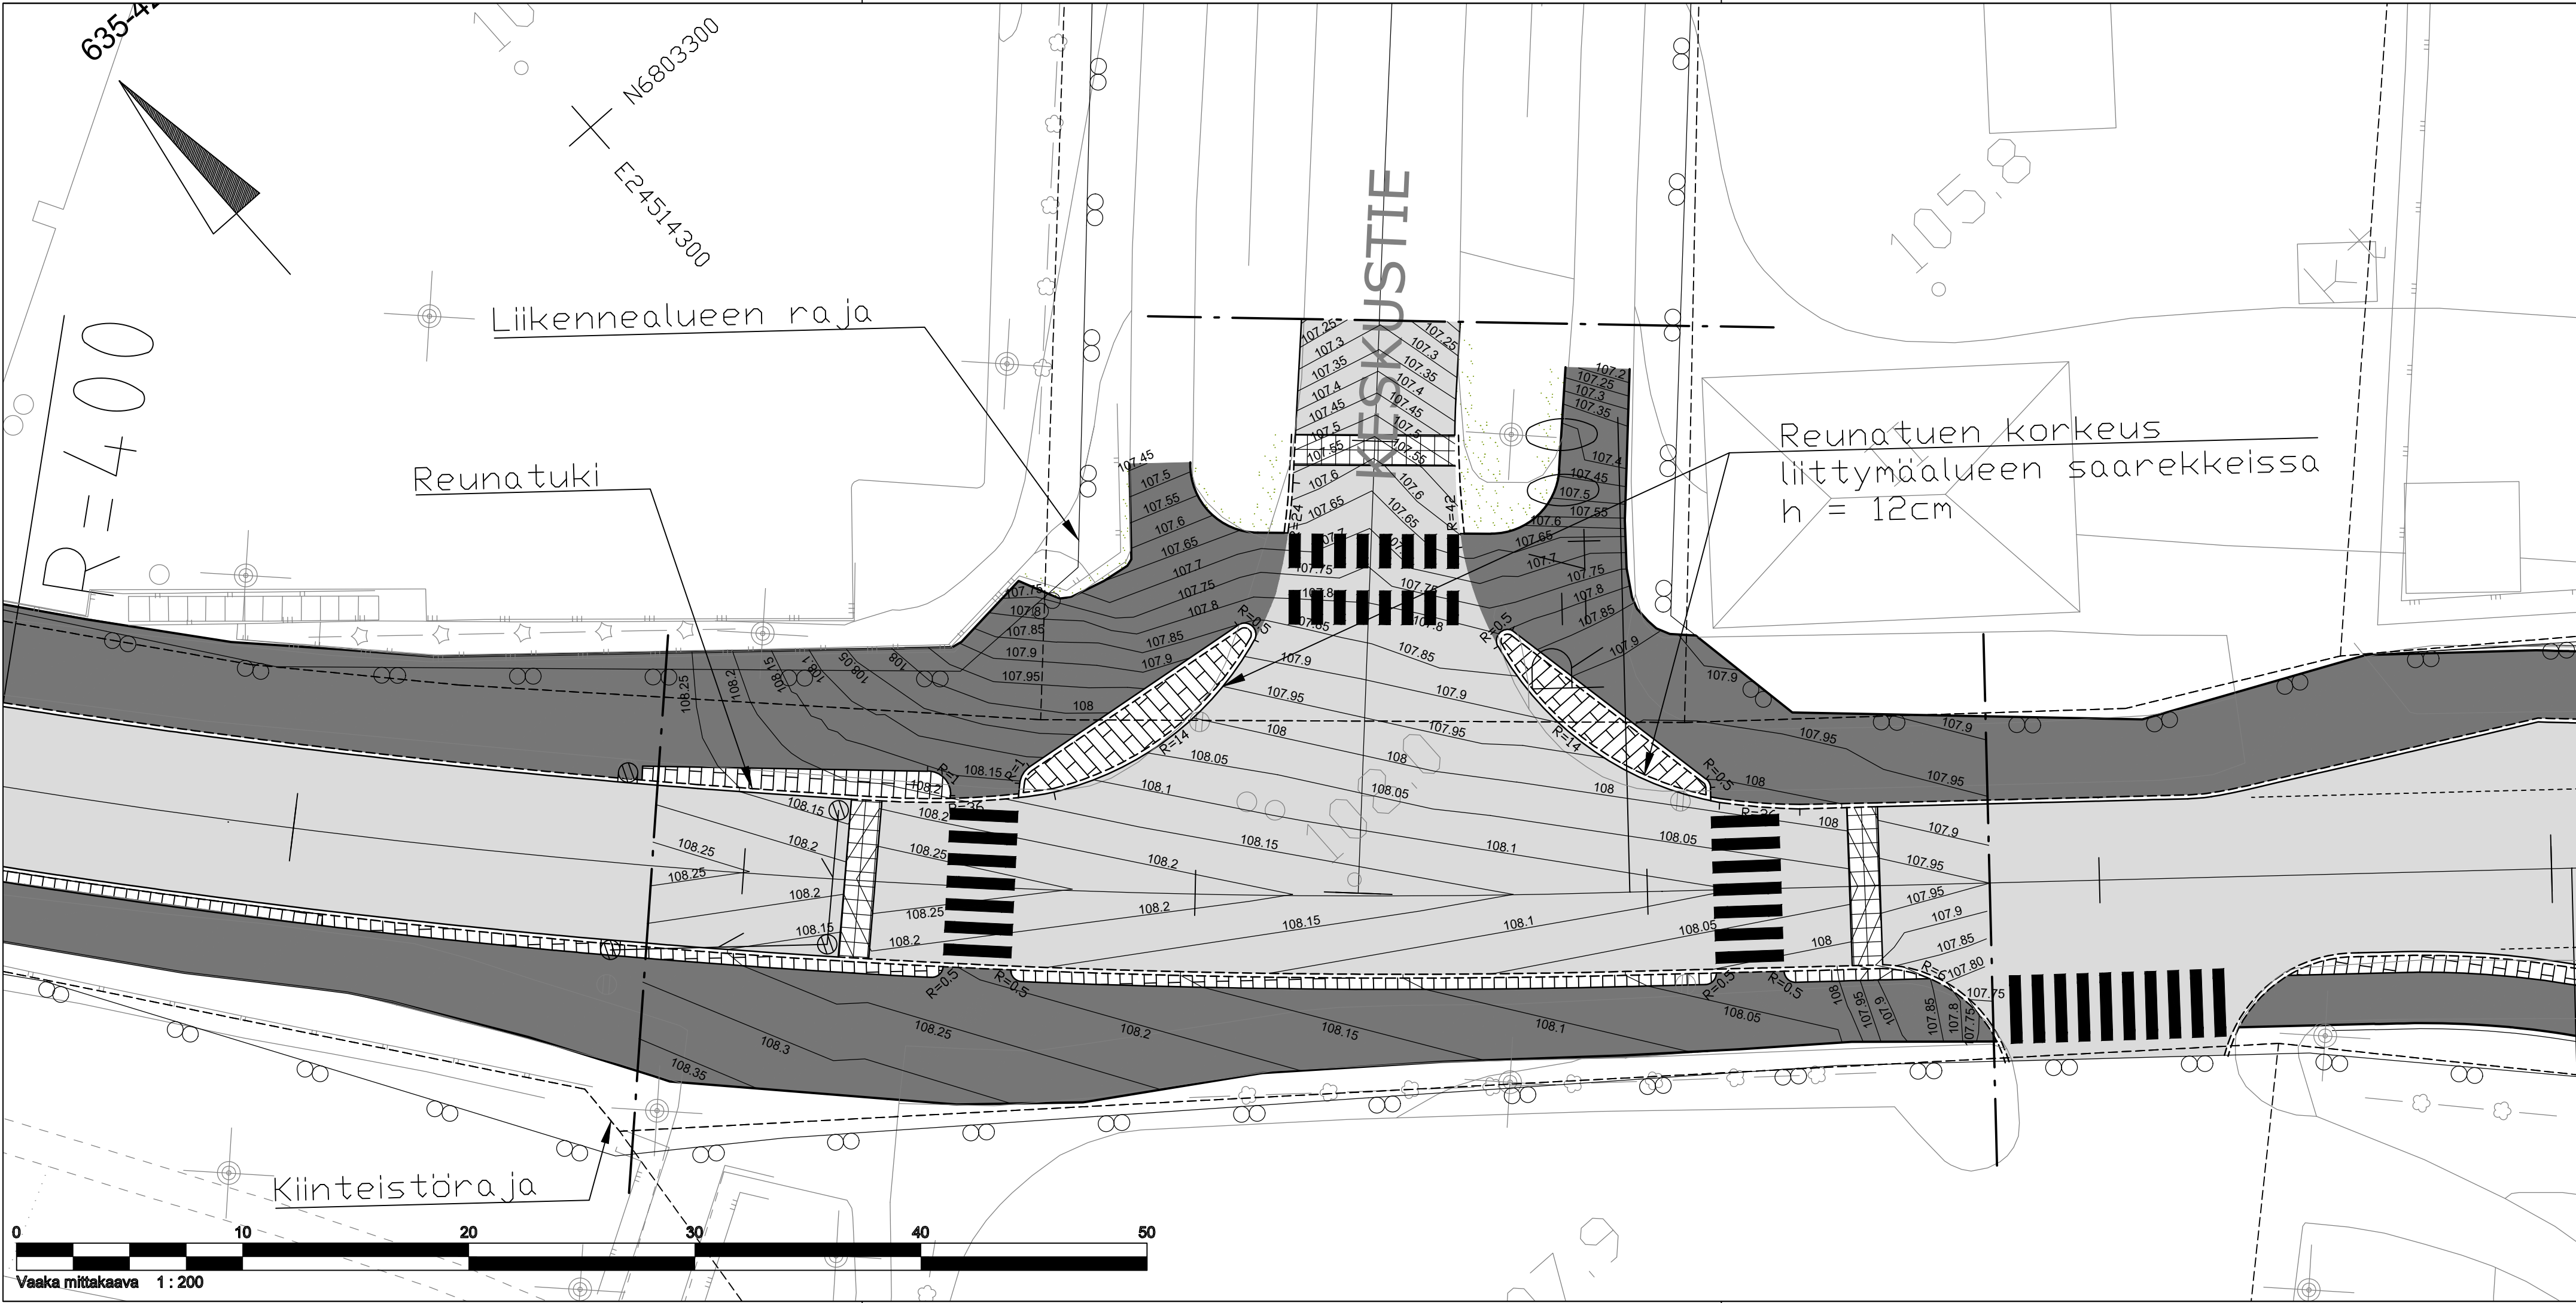

Merkki	Muutos	Pvm	Suunn.	Tark.
Hankkeen nimi Onkkaalantien ja Keskustien parantaminen, RS				
Piirustuksen sisältö Liittymäpiirustus Keskustien liittymä				
WSP Kelloportinkatu 1D 33100 Tampere		Yliopistonkatu 38, PL 297 33101, Tampere		Pälkäneen kunta Tekniset palvelut Keskustie 1 36600 Pälkäne
21.4.2023	Hyv. Valtteri Brotherus Tark. Matti Eriksson Suun. MYI & TCa	21.4.2023	Hyv. Antti Laine	21.4.2023
Tierekisteritunnus 13982/2/1930-1985	Koordinaattijärjestelmä Korkeusjärjestelmä	ETRS GK24 N2000	Mittakaava 1:200	Piir.nro R3/3

Vaaka mittakaava 1 : 200